



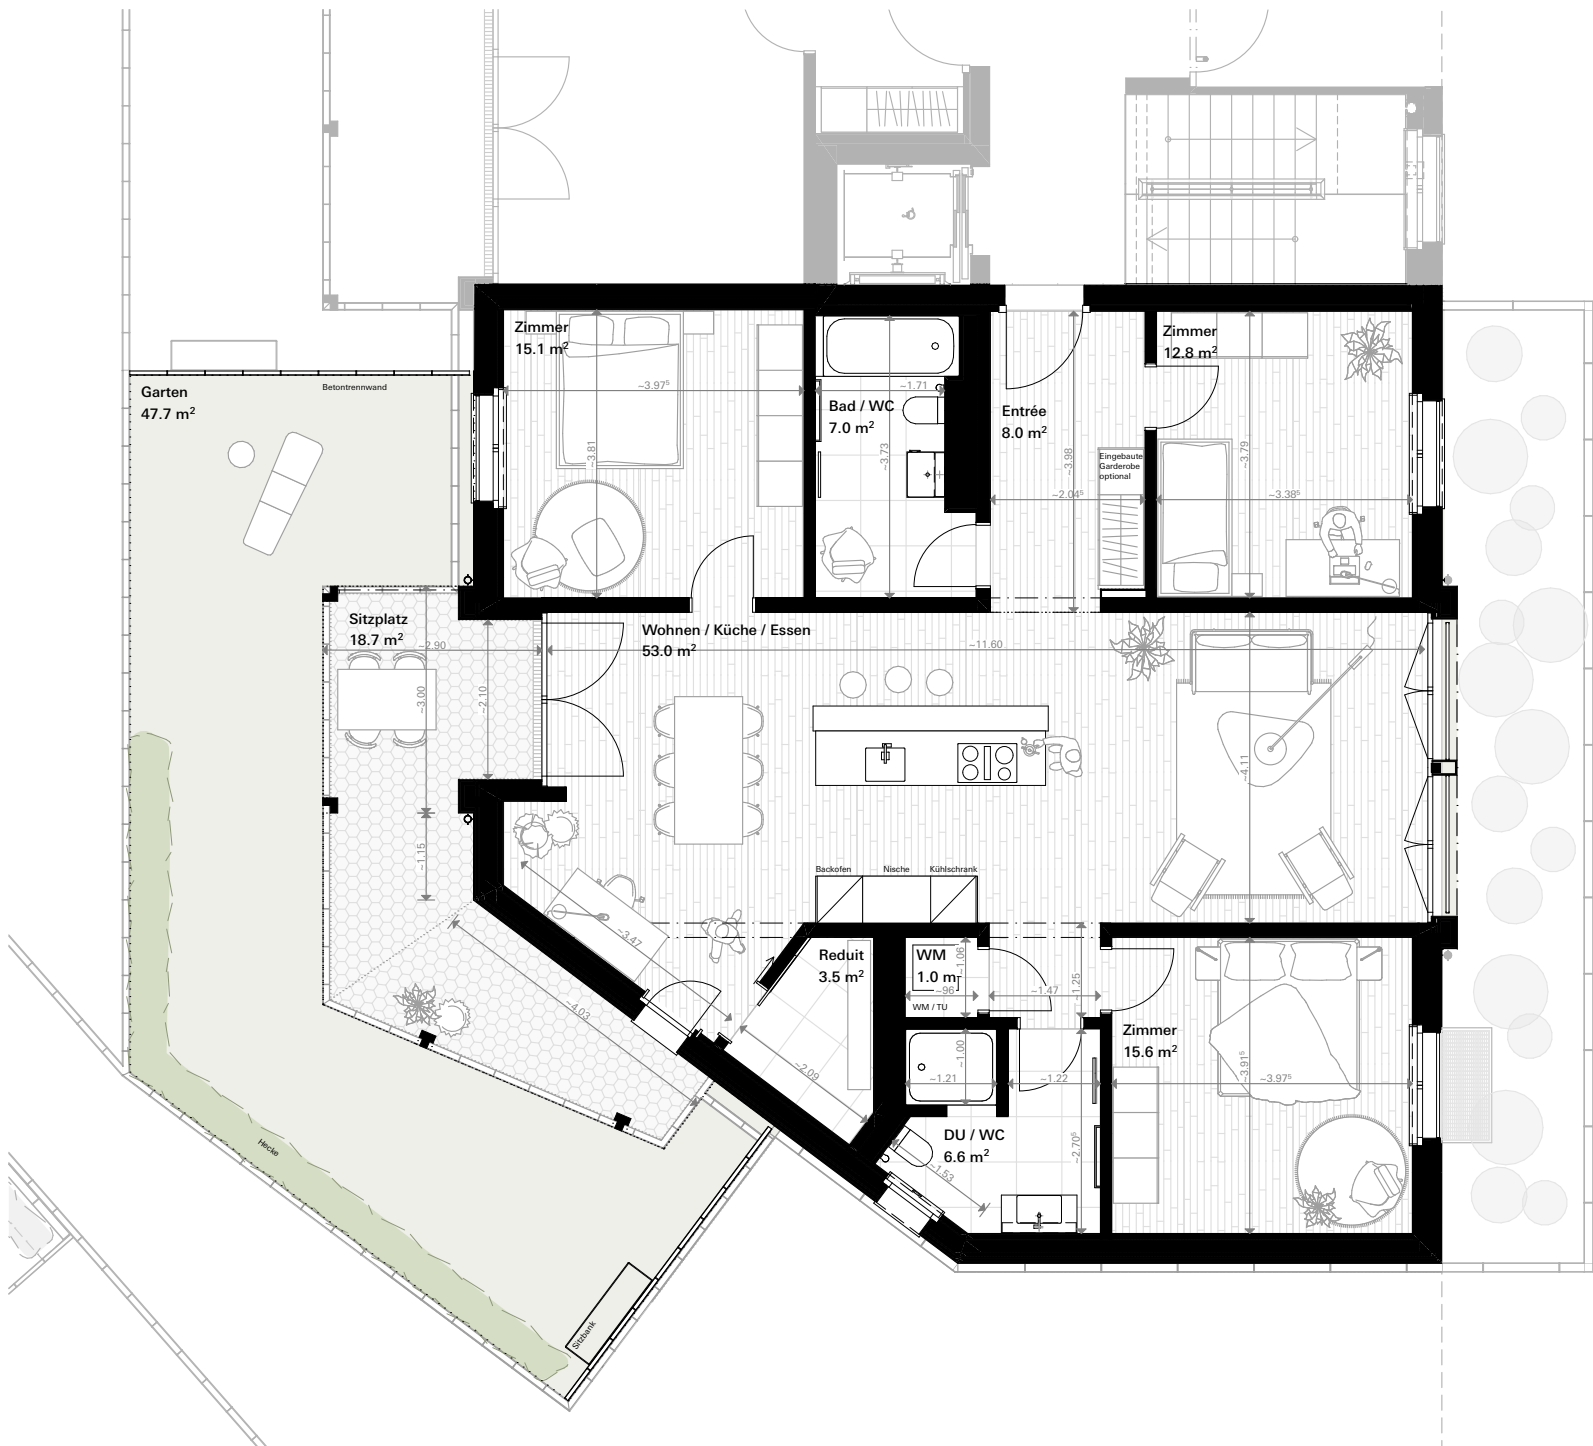

Verkaufsplan
Alchenfuhren 8

WHG 8.0-4.5b

Wohnfläche (HNF):	118.1 m2
Wohnfläche Reduit (NNF):	4.5 m2
Keller (NNF):	6.5 m2
Sitzplatz (ANF):	18.7 m2
Wohngarten:	47.7 m2

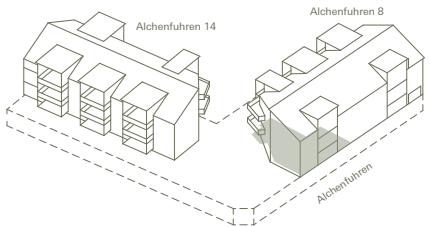


Situation Keller



Bestimmungen und Details sind im Kaufvertrag, im Baubeschrieb und in den Stockwerkeigentums-Unterlagen definiert. Änderungen vorbehalten.

Datum: 08.05.2026
Layoutgrösse: A4

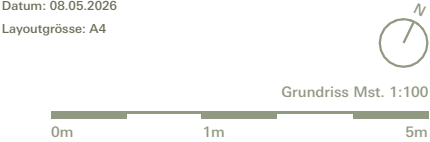

Verkauf	Gilgen Immobilien AG Postweg 5, 3150 Schwarzenburg	+41 (0) 31 732 03 70 info@gilgen-immo.ch
Architektur	Ductus Studio GmbH Viktoriastrasse 32, 3013 Bern	+41 (0) 31 508 57 66 info@ductus.studio
Projekt	Neubau Wohnhäuser Alchenfuhren 3150 Schwarzenburg	OK EG Haus A 808.70 m.ü.M.