



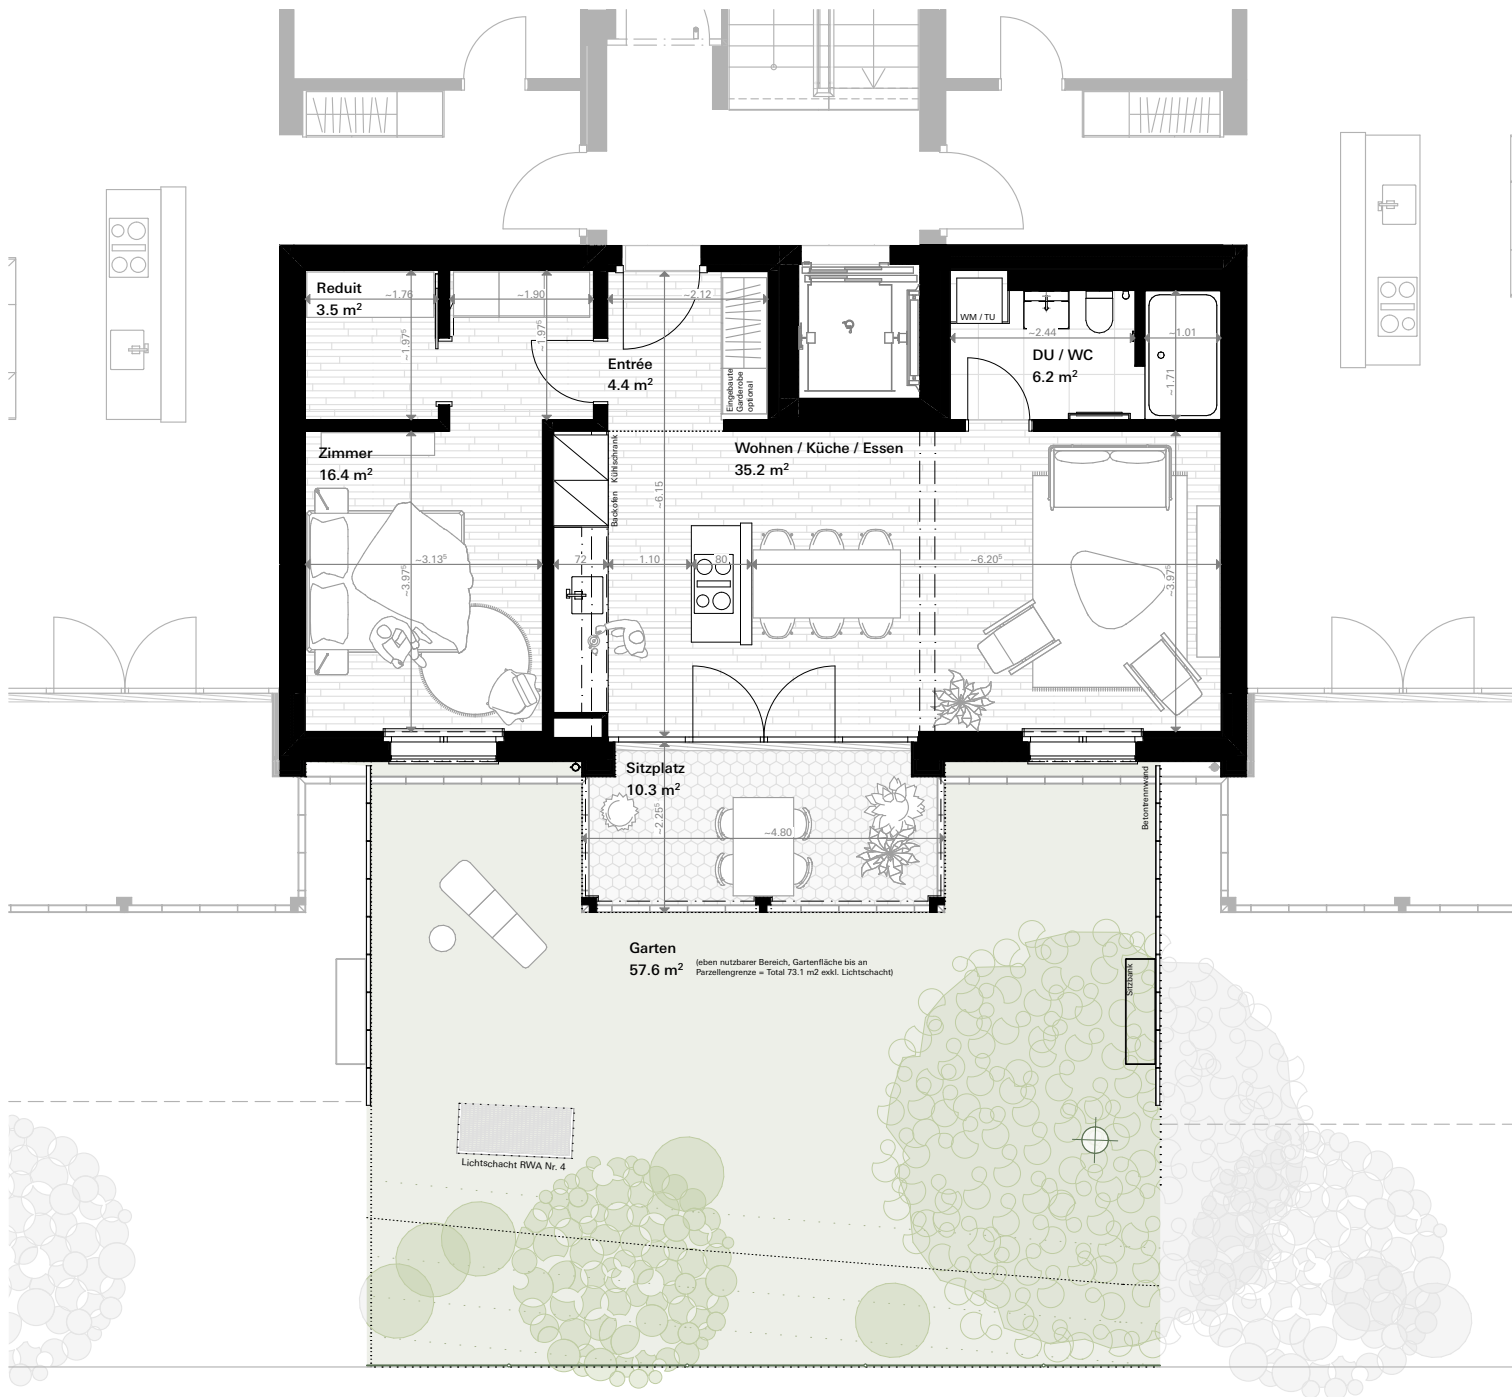

Verkaufsplan Alchenfuhren 14

WHG 14.0-2.5

Wohnfläche (HNF):	62.2 m ²
Wohnfläche Reduit (NNF):	3.5 m ²
Keller (NNF):	11.5 m ²
Sitzplatz (ANF):	10.3 m ²
Wohngarten:	57.6 m ²

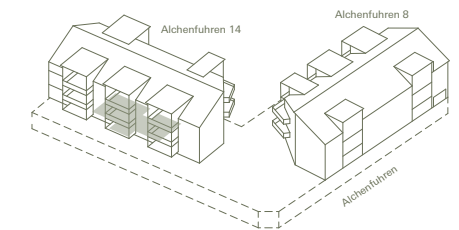

Situation Keller



Bestimmungen und Details sind im Kaufvertrag, im Baubeschrieb und in den Stockwerkeigentums-Unterlagen definiert. Änderungen vorbehalten.

Datum: 08.05.2026
Layoutgrösse: A4



Grundriss Mst. 1:100



Verkauf	Gilgen Immobilien AG Postweg 5, 3150 Schwarzenburg	+41 (0) 31 732 03 70 info@gilgen-immo.ch
Architektur	Ductus Studio GmbH Viktoriastrasse 32, 3013 Bern	+41 (0) 31 508 57 66 info@ductus.studio
Projekt	Neubau Wohnhäuser Alchenfuhren 3150 Schwarzenburg	OK EG Haus A 808.70 m.ü.M.